


01	10	32
06	11	A
11	16	
21	22	23 24 25

AKSARAY-MERKEZ
GÜLTEPE(TEPESİDELİK)
L32-A-02-D

L32-a-02-a

4 260 771.05

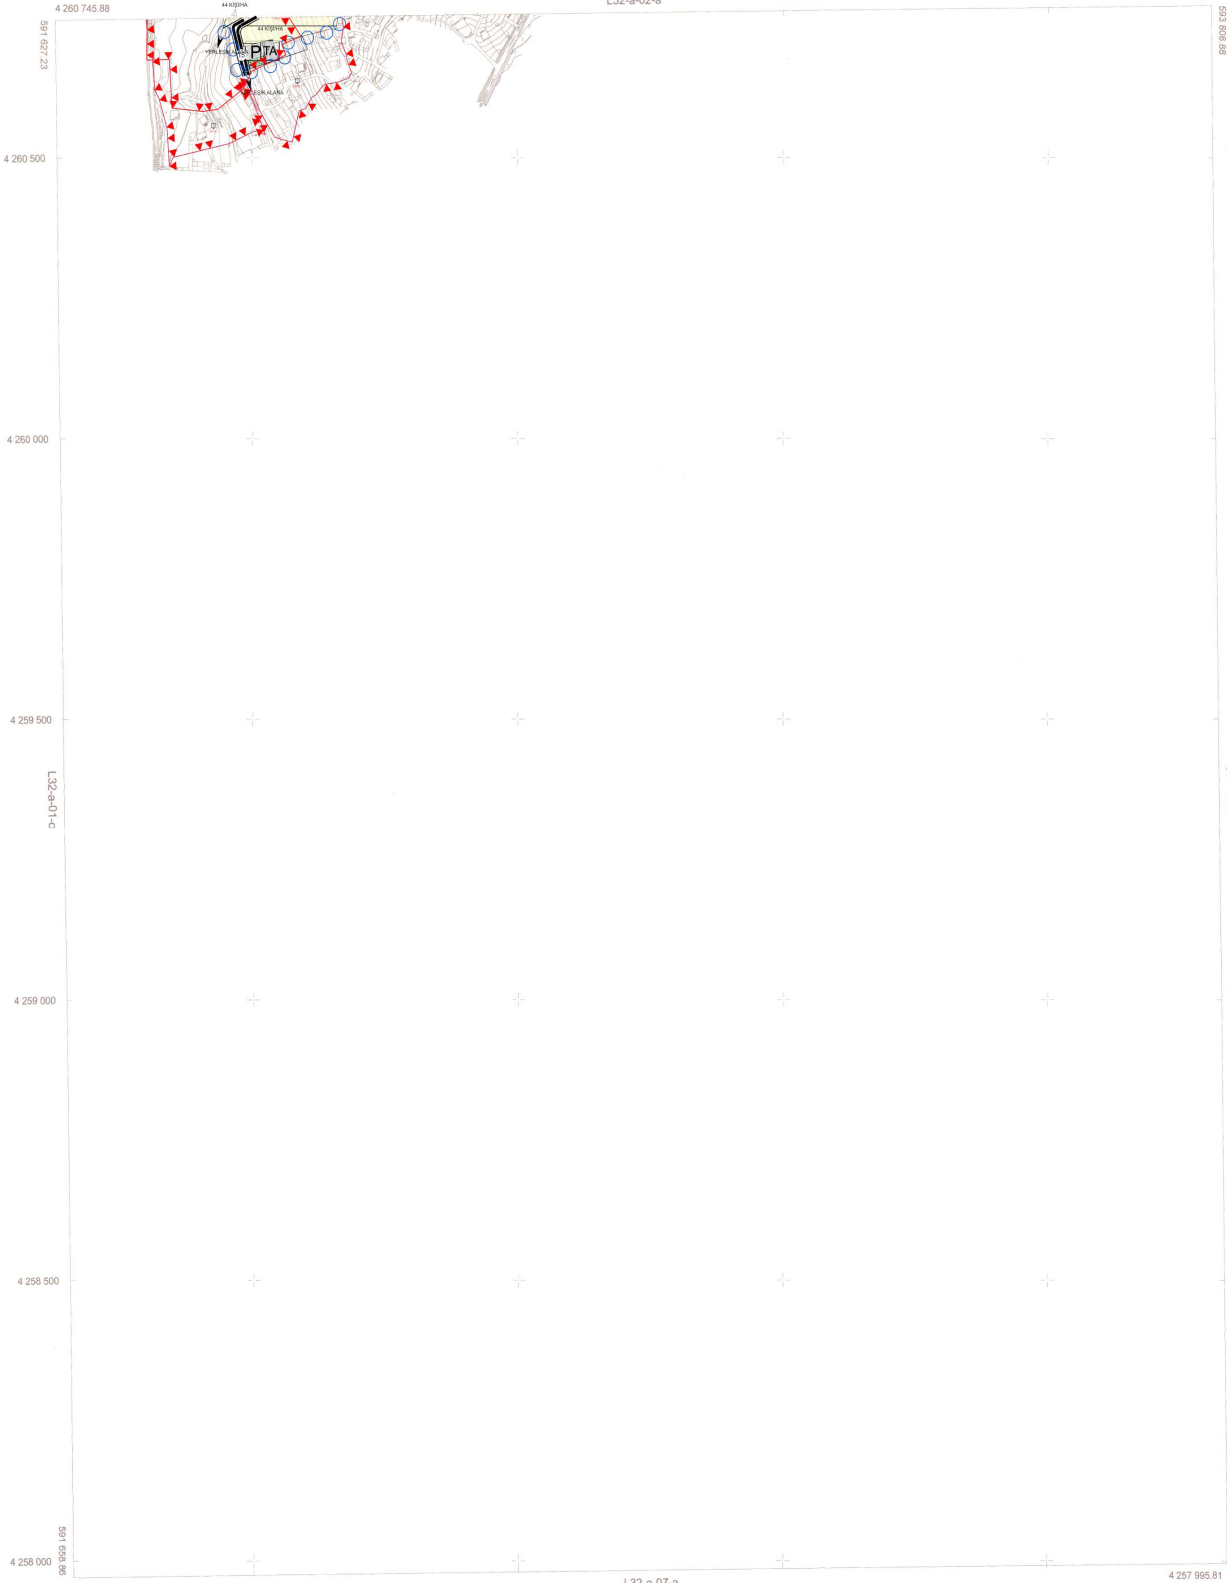

Yüklenici Doruk Harita İmar İnş. Maden. Jeo. Uş. San. Tic. Ltd. Şti. tarafından 442 sayılı köy kanununa ek 2507 sayılı karar gereği hazırlanan Aksaray İli Merkez İlçesi Gültepe Köyüne ait 2 adet 15000 lık parçadan ibaret halihazır harita 3194 sayılı imar kanununa 7/a maddesine uygun olarak incelendi ve onandı.

21.09.2021

Yüksel Çelik
Yüksel ÇELİK
Genel Müdürlük



4 257 970.64
Koordinaatlar ve pafta bölünmesi en son güncellenmiş TUTGA'ya bağlı 2005.0 ölçeğinde, GRS80 referans ve Transversal Mercator (TM) izdüşümünde, düzenlenmiştir.
DATUM: ITRF96
D.G.B.: 33
D.G.: 3 ITRF96 GRID
ITRF96 Koordinat Sistemine Göre Açılmıştır.

MÜTEAHHİT: Doruk Harita İmar İnş. Maden. Jeo. Uş. San. Tic. Ltd. Şti.
MESUL MÜHÜR: Tolga KARA
TERSİMAT: Doruk Harita İmar İnş. Maden. Jeo. Uş. San. Tic. Ltd. Şti.
Kadastroal Mülkiyet Tarafından İşlenmiştir.
Kollar ortometrik olarak ölçülmüştür.

1/5000

Mehmet KAYA
Mehmet Kaya

Abdullah Özdemir
Abdullah ÖZDEMİR
İmar ve Kentsel İyileştirme Müdürü V.